



BEARBEITUNGSVERMERKE							
Letzte Fertigung							
05.05.2015	M. Ranz	21.11.2018	M. Ranz	01.08.2019	K. Johannes	03.08.2020	M. Ranz
20.08.2015	M. Ranz	11.02.2019	M. Ranz	26.08.2019	K. Johannes		
21.09.2015	M. Ranz	28.02.2019	M. Ranz	09.09.2019	K. Johannes		
23.09.2015	M. Ranz	08.04.2019	M. Ranz	11.09.2019	K. Johannes		
11.10.2017	K. Johannes	17.04.2019	K. Johannes	24.09.2019	M. Ranz		
09.10.2018	A. Brandl	22.05.2019	M. Ranz	23.07.2020	A. Brandl		

ANLAGE
FLÄCHENBERECHNUNGEN (Stand: 09/2020)




ENTWURF

Aufstellung

Bebauungsplan Nr. 671
„Westlich der Wernhüterstraße“

mit integriertem Grünordnungsplan

A. Planzeichnung
im Maßstab 1:1000 in der Fassung vom 17.09.2019.

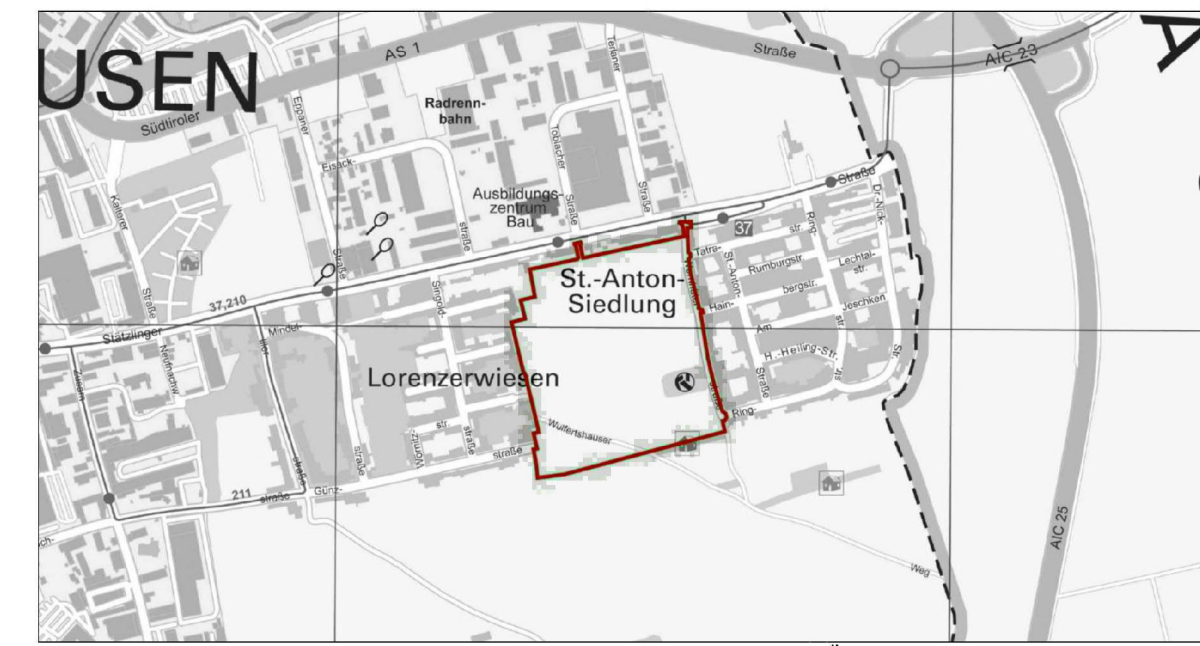

Kartengrundlage: © Geodatenamt Augsburg
Übersichtsplan maßstabsfrei

Für die Planung:
Referat 6

Stadtplanungsamt

Planungsbüros

Gerd Merkle
Berufsmäßiger Stadtrat

Gregor Spielberger
Amtsleiter

Arnold Consult AG
LA Möhrle

Ausfertigung
Stadt Augsburg
Augsburg, den

In Kraft getreten am:

Dr. Kurt Gribl
Oberbürgermeister