



BEARBEITUNGSVERMERKE						
Letzte Fertigung						
05.05.2015	M. Ranz	21.11.2018	M. Ranz	01.08.2019	K. Johannes	
20.08.2015	M. Ranz	11.02.2019	M. Ranz	26.08.2019	K. Johannes	
21.09.2015	M. Ranz	28.02.2019	M. Ranz	09.09.2019	K. Johannes	
23.09.2015	M. Ranz	08.04.2019	M. Ranz	11.09.2019	K. Johannes	
11.10.2017	K. Johannes	17.04.2019	K. Johannes	24.09.2019	M. Ranz	
09.10.2018	A. Brandl	22.05.2019	M. Ranz			

ANLAGE
FLÄCHENBERECHNUNGEN (Stand: 01/2020)




ENTWURF

Aufstellung

Bebauungsplan Nr. 671
„Westlich der Wernhüterstraße“

mit integriertem Grünordnungsplan

A. Planzeichnung
im Maßstab 1:1000 in der Fassung vom 17.09.2019.

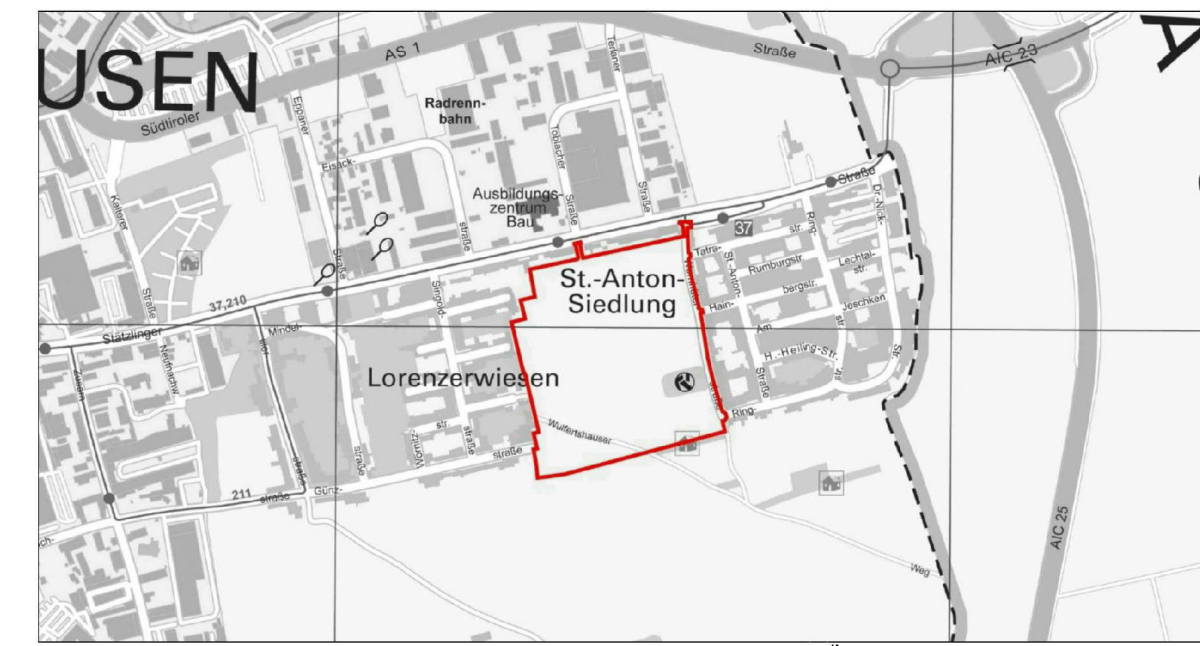

Kartengrundlage: © Geodatenamt Augsburg

Übersichtsplan maßstabsfrei

Für die Planung:
Referat 6

Stadtplanungsamt

Planungsbüros

Gerd Merkle
Berufsmäßiger Stadtrat

Gregor Spielberger
Amtsleiter

Arnold Consult AG
LA Möhrle

Ausfertigung

Stadt Augsburg
Augsburg, den

Dr. Kurt Gribl
Oberbürgermeister



In Kraft getreten am: