



Bauplätze in Augsburg

BP 671 „Westlich der Wernhüterstraße“

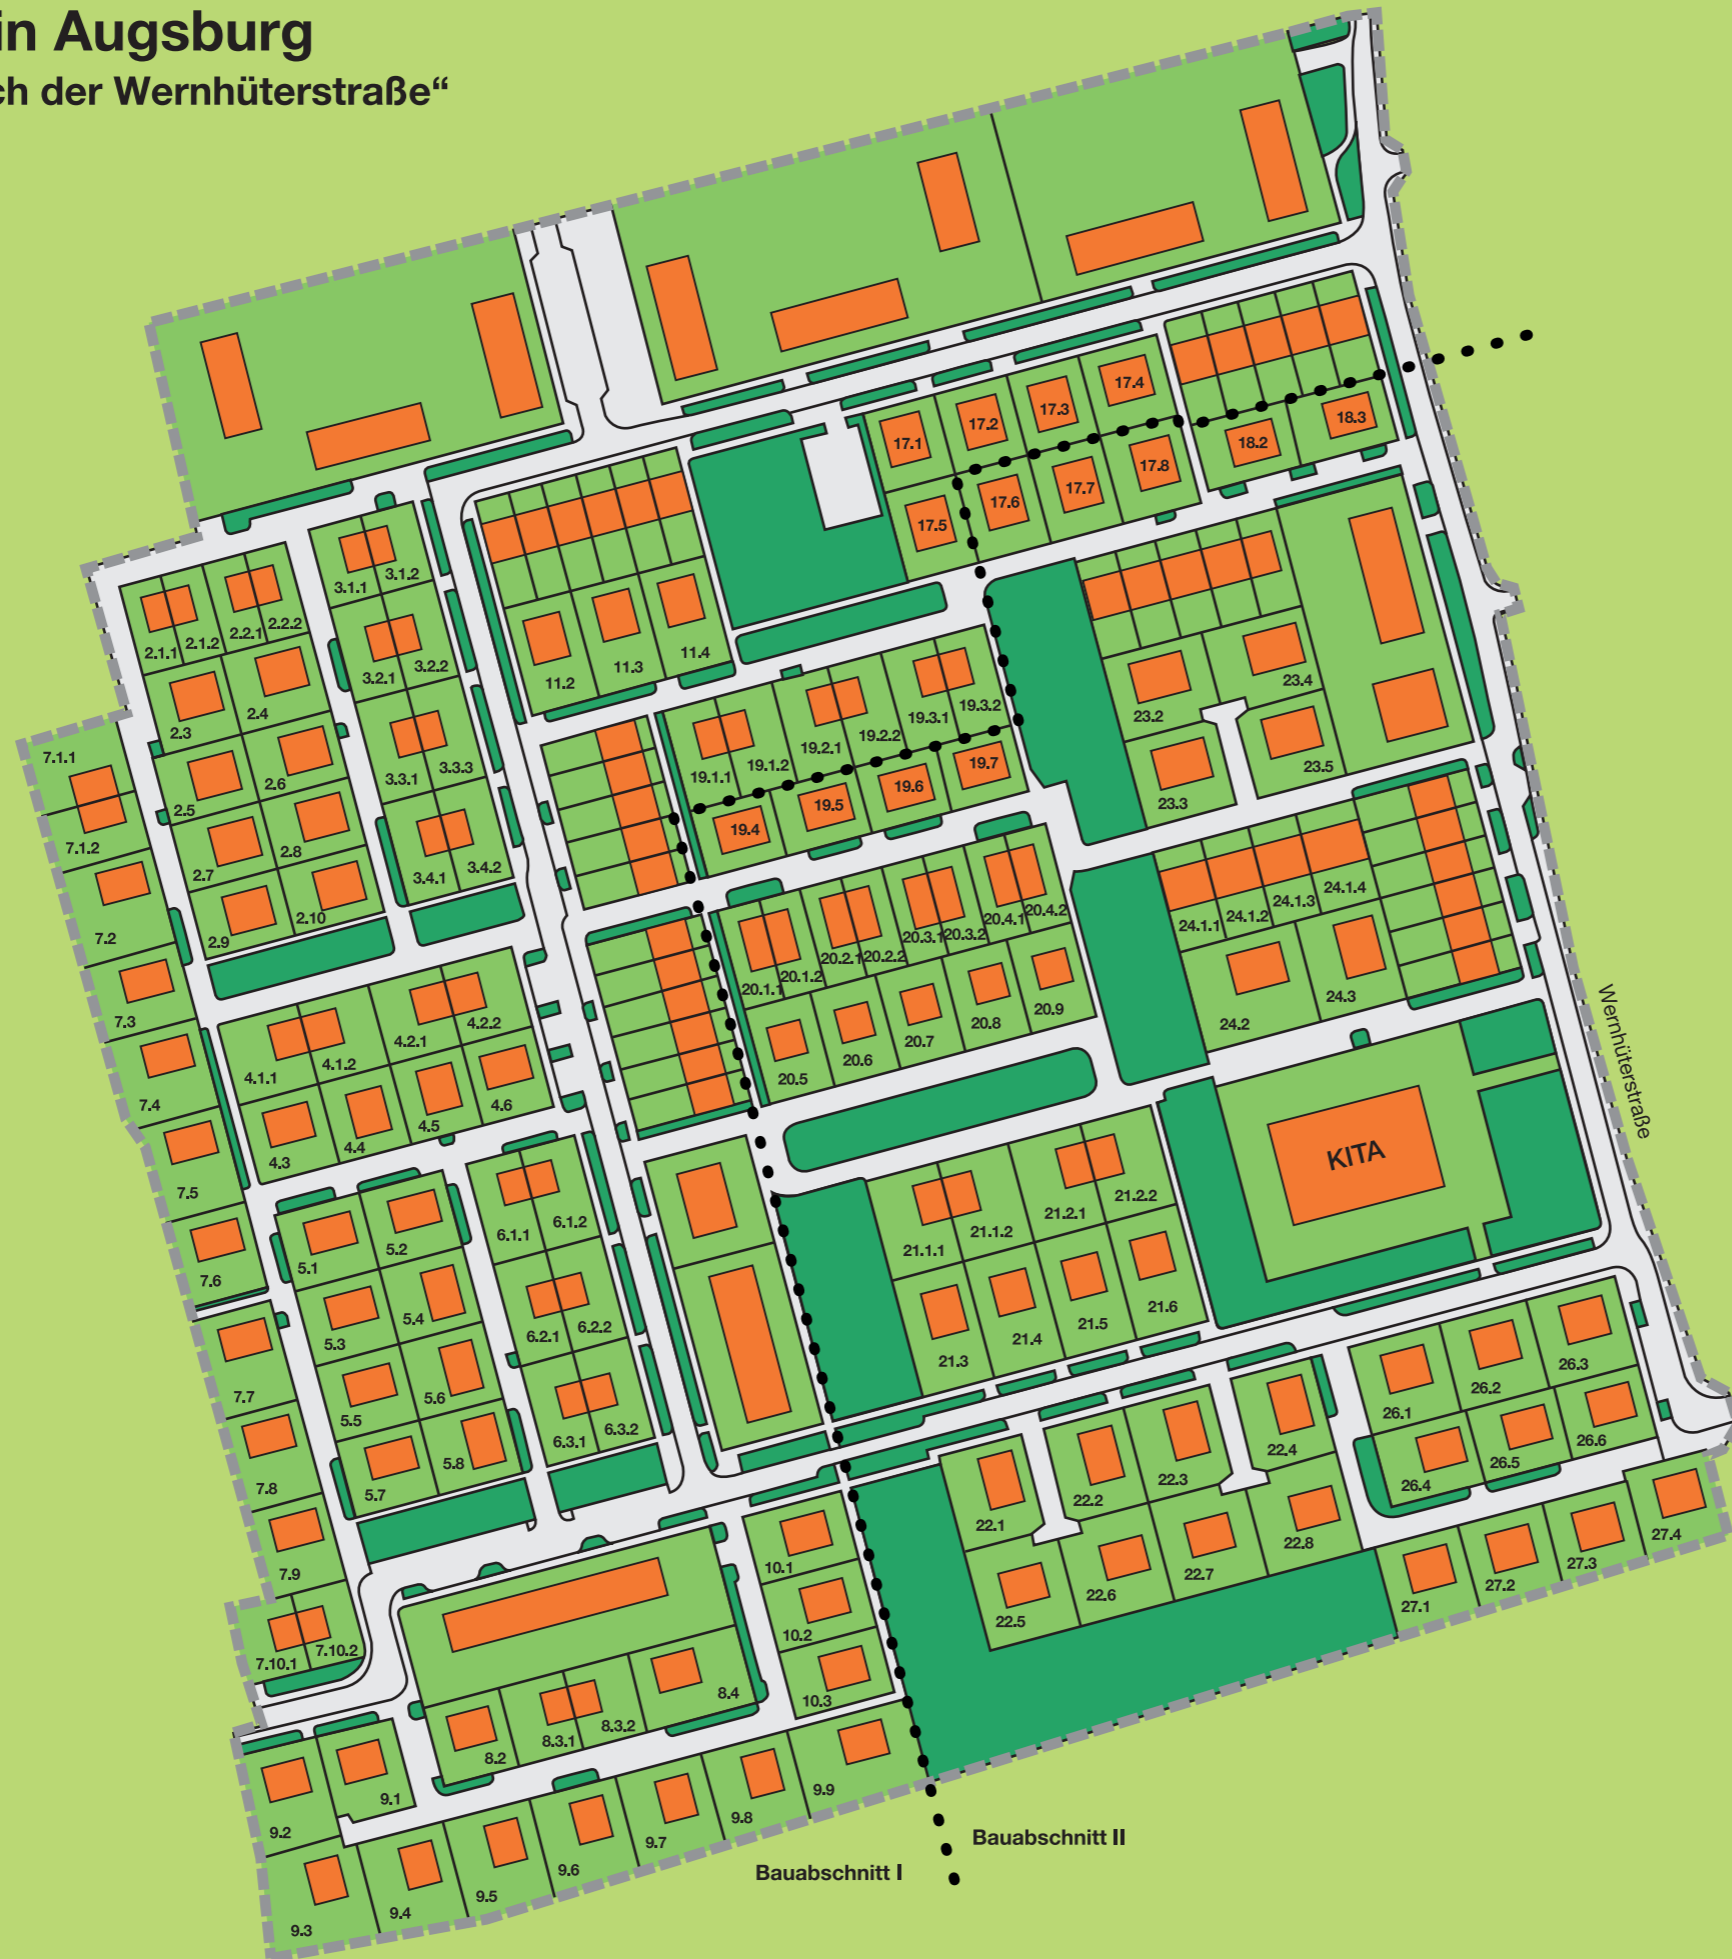

2.1.1 - 2.2.2	Doppelhaus	WA4
2.3 - 2.10	Einfamilienhaus	WA7
3.1.1 - 3.4.2	Doppelhaus	WA4
4.1.1 - 4.2.2	Doppelhaus	WA5
4.3 - 4.6	Einfamilienhaus	WA7
5.1 - 5.8	Einfamilienhaus	WA7
6.1.1 - 6.3.2	Doppelhaus	WA4
7.1.1 - 7.1.2	Doppelhaus	WA4
7.2 - 7.9	Einfamilienhaus	WA7
7.10.1 - 7.10.2	Doppelhaus	WA4
8.2	Einfamilienhaus	WA7
8.3.1 - 8.3.2	Doppelhaus	WA5
8.4	Einfamilienhaus	WA7
9.1 - 9.2	Einfamilienhaus	WA7
9.3 - 9.9	Einfamilienhaus	WA8
10.1 - 10.3	Einfamilienhaus	WA8
11.2 - 11.4	Einfamilienhaus	WA7
17.1 - 17.8	Einfamilienhaus	WA7
18.2 - 18.3	Einfamilienhaus	WA7
19.1.1 - 19.3.2	Doppelhaus	WA4
19.4 - 19.7	Einfamilienhaus	WA7
20.1.1 - 20.4.2	Doppelhaus	WA4
20.5 - 20.9	Einfamilienhaus	WA7
21.1.1 - 21.2.2	Doppelhaus	WA4
21.3 - 21.6	Einfamilienhaus	WA7
22.1 - 22.4	Einfamilienhaus	WA6
22.5 - 22.8	Einfamilienhaus	WA8
23.2 - 23.5	Einfamilienhaus	WA7
24.1.1 - 24.1.4	Reihenhaus	WA3
24.2 - 24.3	Einfamilienhaus	WA7
26.1 - 26.3	Einfamilienhaus	WA6
26.4 - 26.6	Einfamilienhaus	WA7
27.1 - 27.4	Einfamilienhaus	WA8

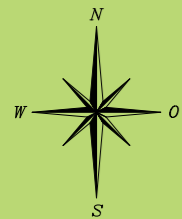

WA3	--
0,4	△
FD ≤ 5°	
WH 7,5m	⊡
WH 9,5m	⊢

WA4	--
0,35	△
FD ≤ 5°	
WH 7,5m	⊡
WH 9,5m	⊢

WA5	⊡
0,35	△
FD ≤ 5° / SD = 15° - 20°	
WH 6,5m	

WA6	--
0,35	△
FD ≤ 5°	
WH 7,5m	⊡
WH 9,5m	⊢

WA7	⊡
0,35	△
FD ≤ 5° / SD = 15° - 20°	
WH 6,5m	

WA8	⊡
0,35	△
SD = 15° - 20°	
WH 6,5m	