


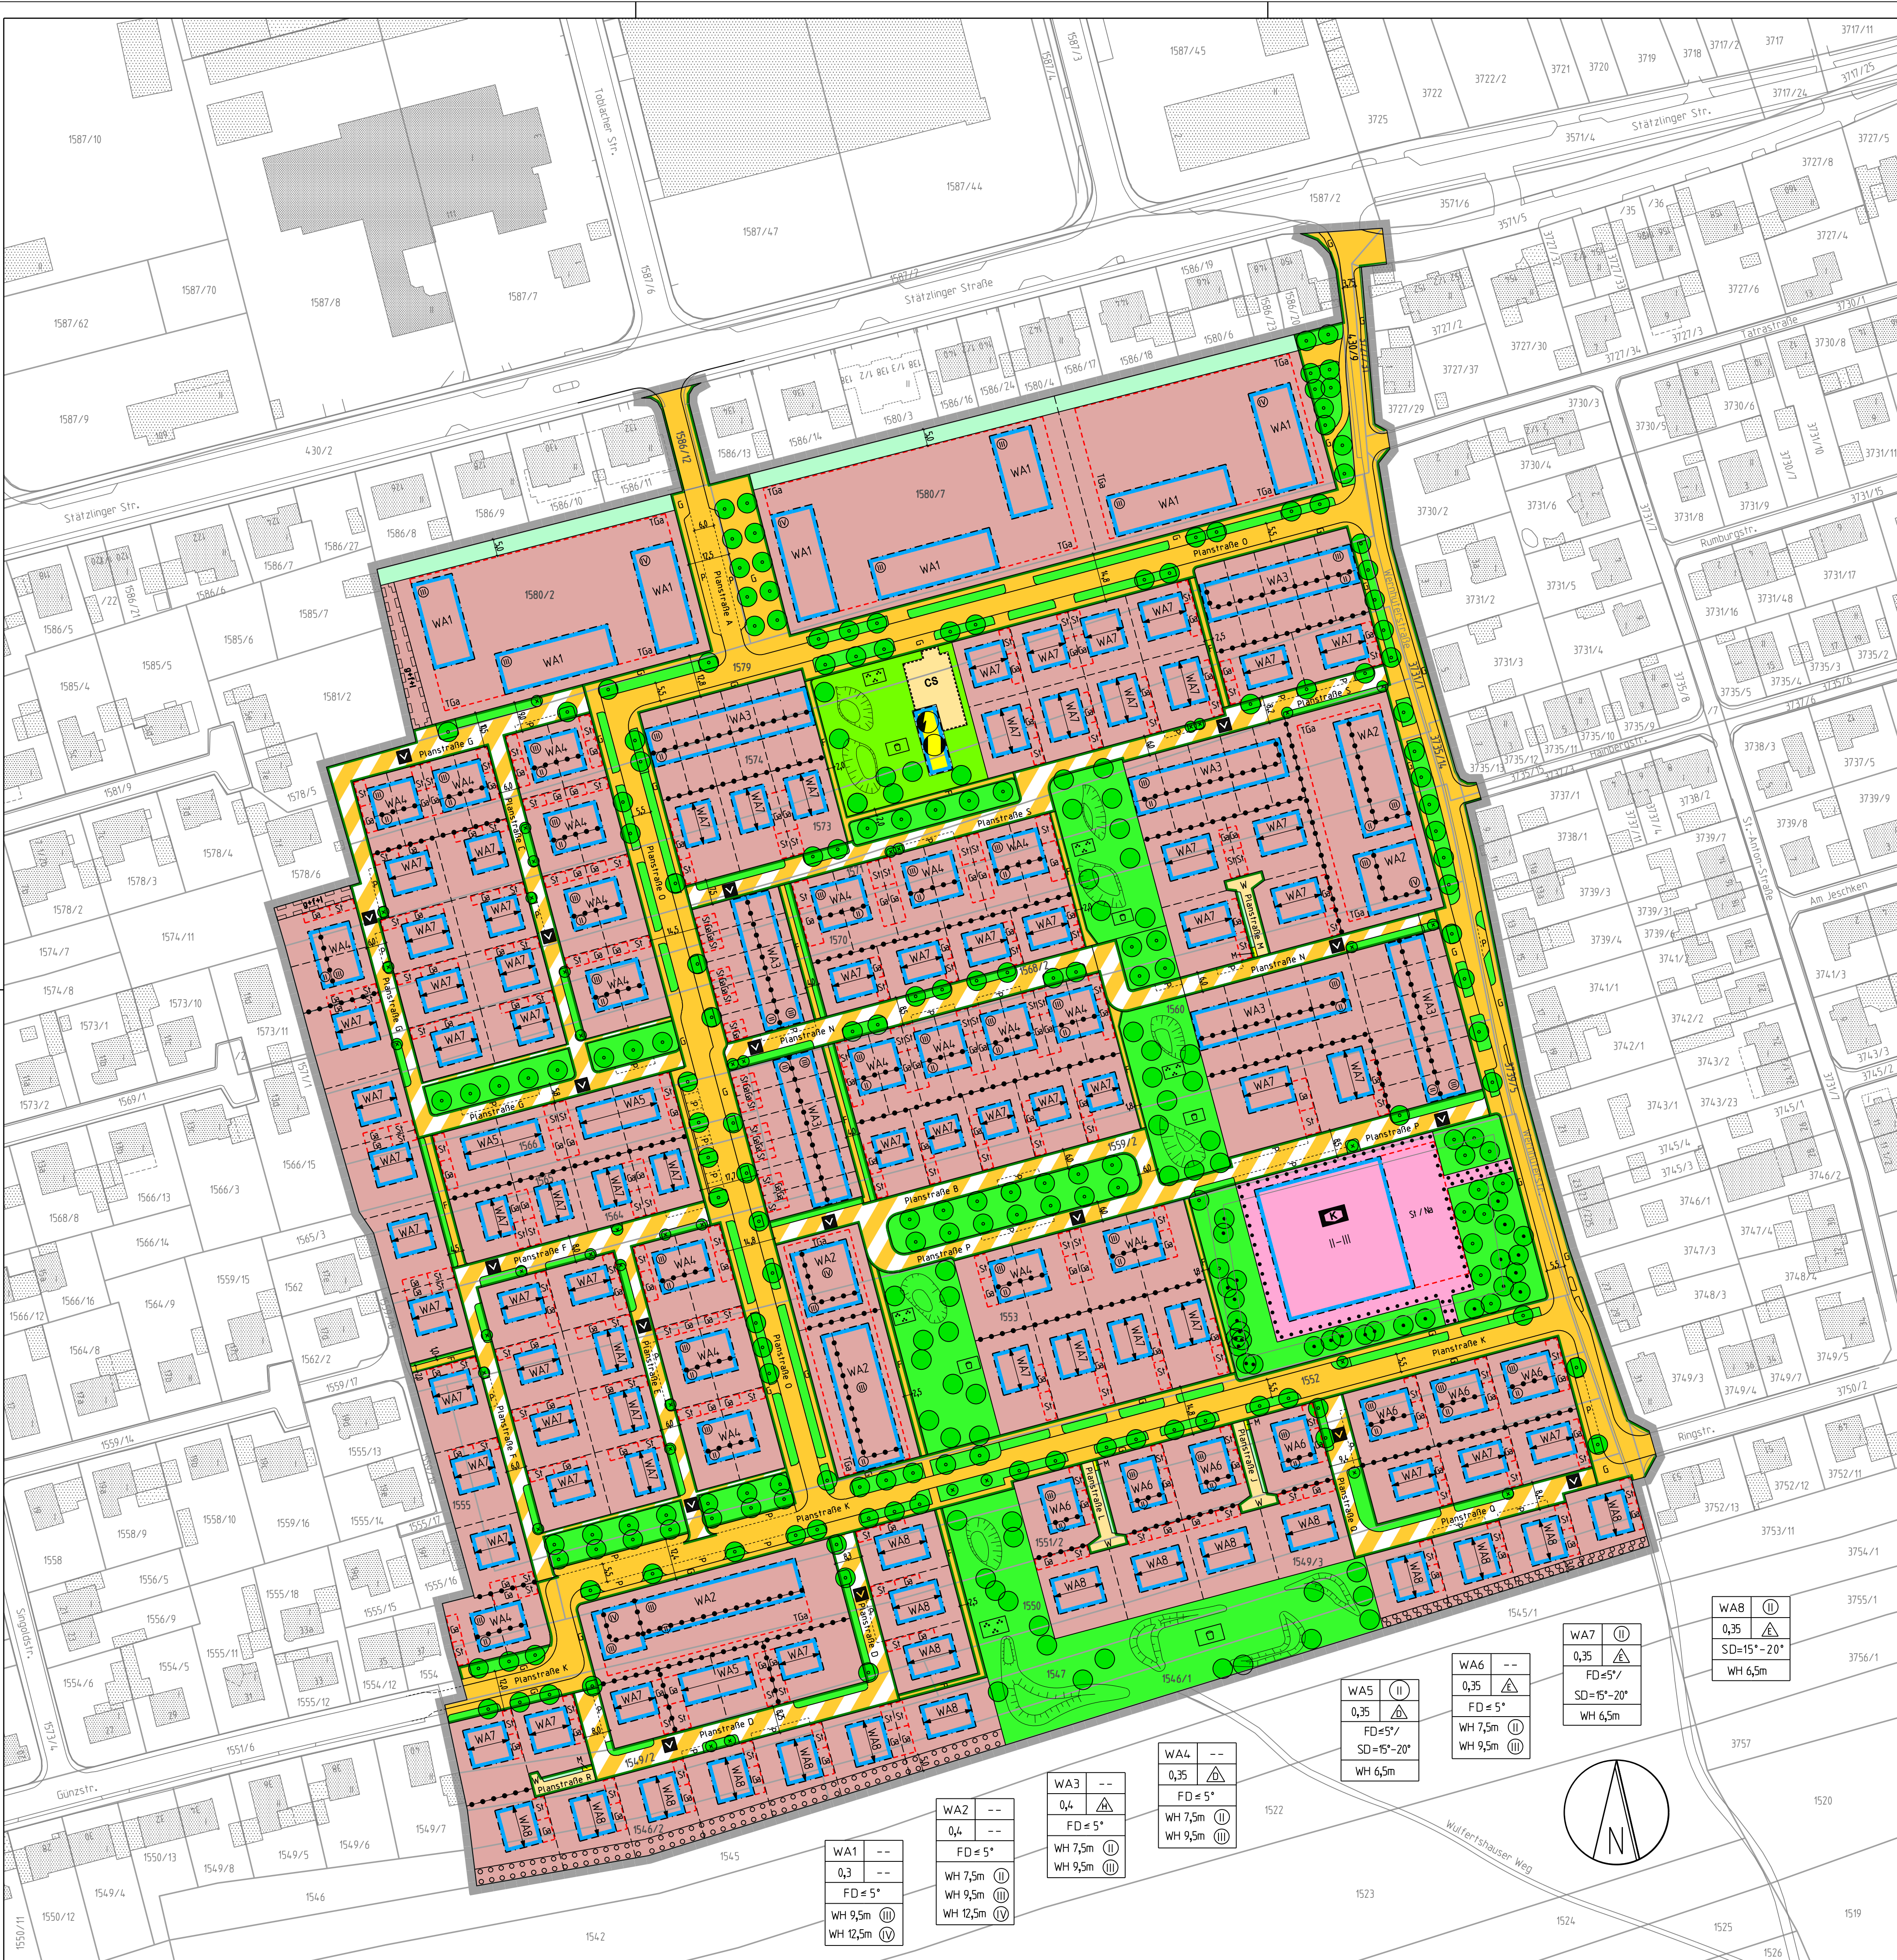

BEARBEITUNGSVERMERKE						
Letzte Fertigung						
05.05.2015	M. Ranz	21.11.2018	M. Ranz	01.08.2019	K. Johannes	03.08.2020
20.08.2015	M. Ranz	11.02.2019	M. Ranz	26.08.2019	K. Johannes	
21.09.2015	M. Ranz	28.02.2019	M. Ranz	09.09.2019	K. Johannes	
23.09.2015	M. Ranz	08.04.2019	M. Ranz	11.09.2019	K. Johannes	
11.10.2017	K. Johannes	17.04.2019	K. Johannes	24.09.2019	M. Ranz	
09.10.2018	A. Brandl	22.05.2019	M. Ranz	23.07.2020	A. Brandl	




Aufstellung

Bebauungsplan Nr. 671
„Westlich der Wernhüterstraße“

mit integriertem Grünordnungsplan

A. Planzeichnung
im Maßstab 1:1000 in der Fassung vom 12.08.2020.

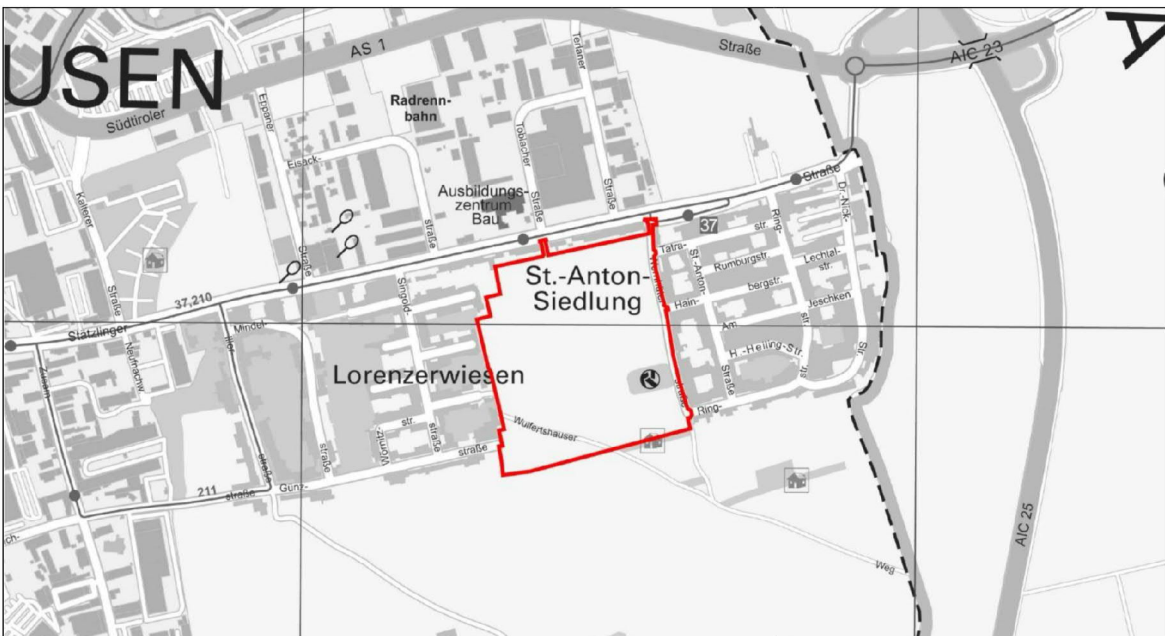

Kartengrundlage: © Geodatenamt Augsburg
Übersichtsplan maßstabsfrei

Für die Planung:
Referat 6

Stadtplanungsamt

Planungsbüros

Gerd Merkle
Berufsmaßiger Stadtrat

Gregor Spielberger
Amtsleiter

Arnold Consult AG
LA Möhrle

Ausfertigung

Stadt Augsburg
Augsburg, den

Eva Weber
Oberbürgermeisterin



In Kraft getreten am: